


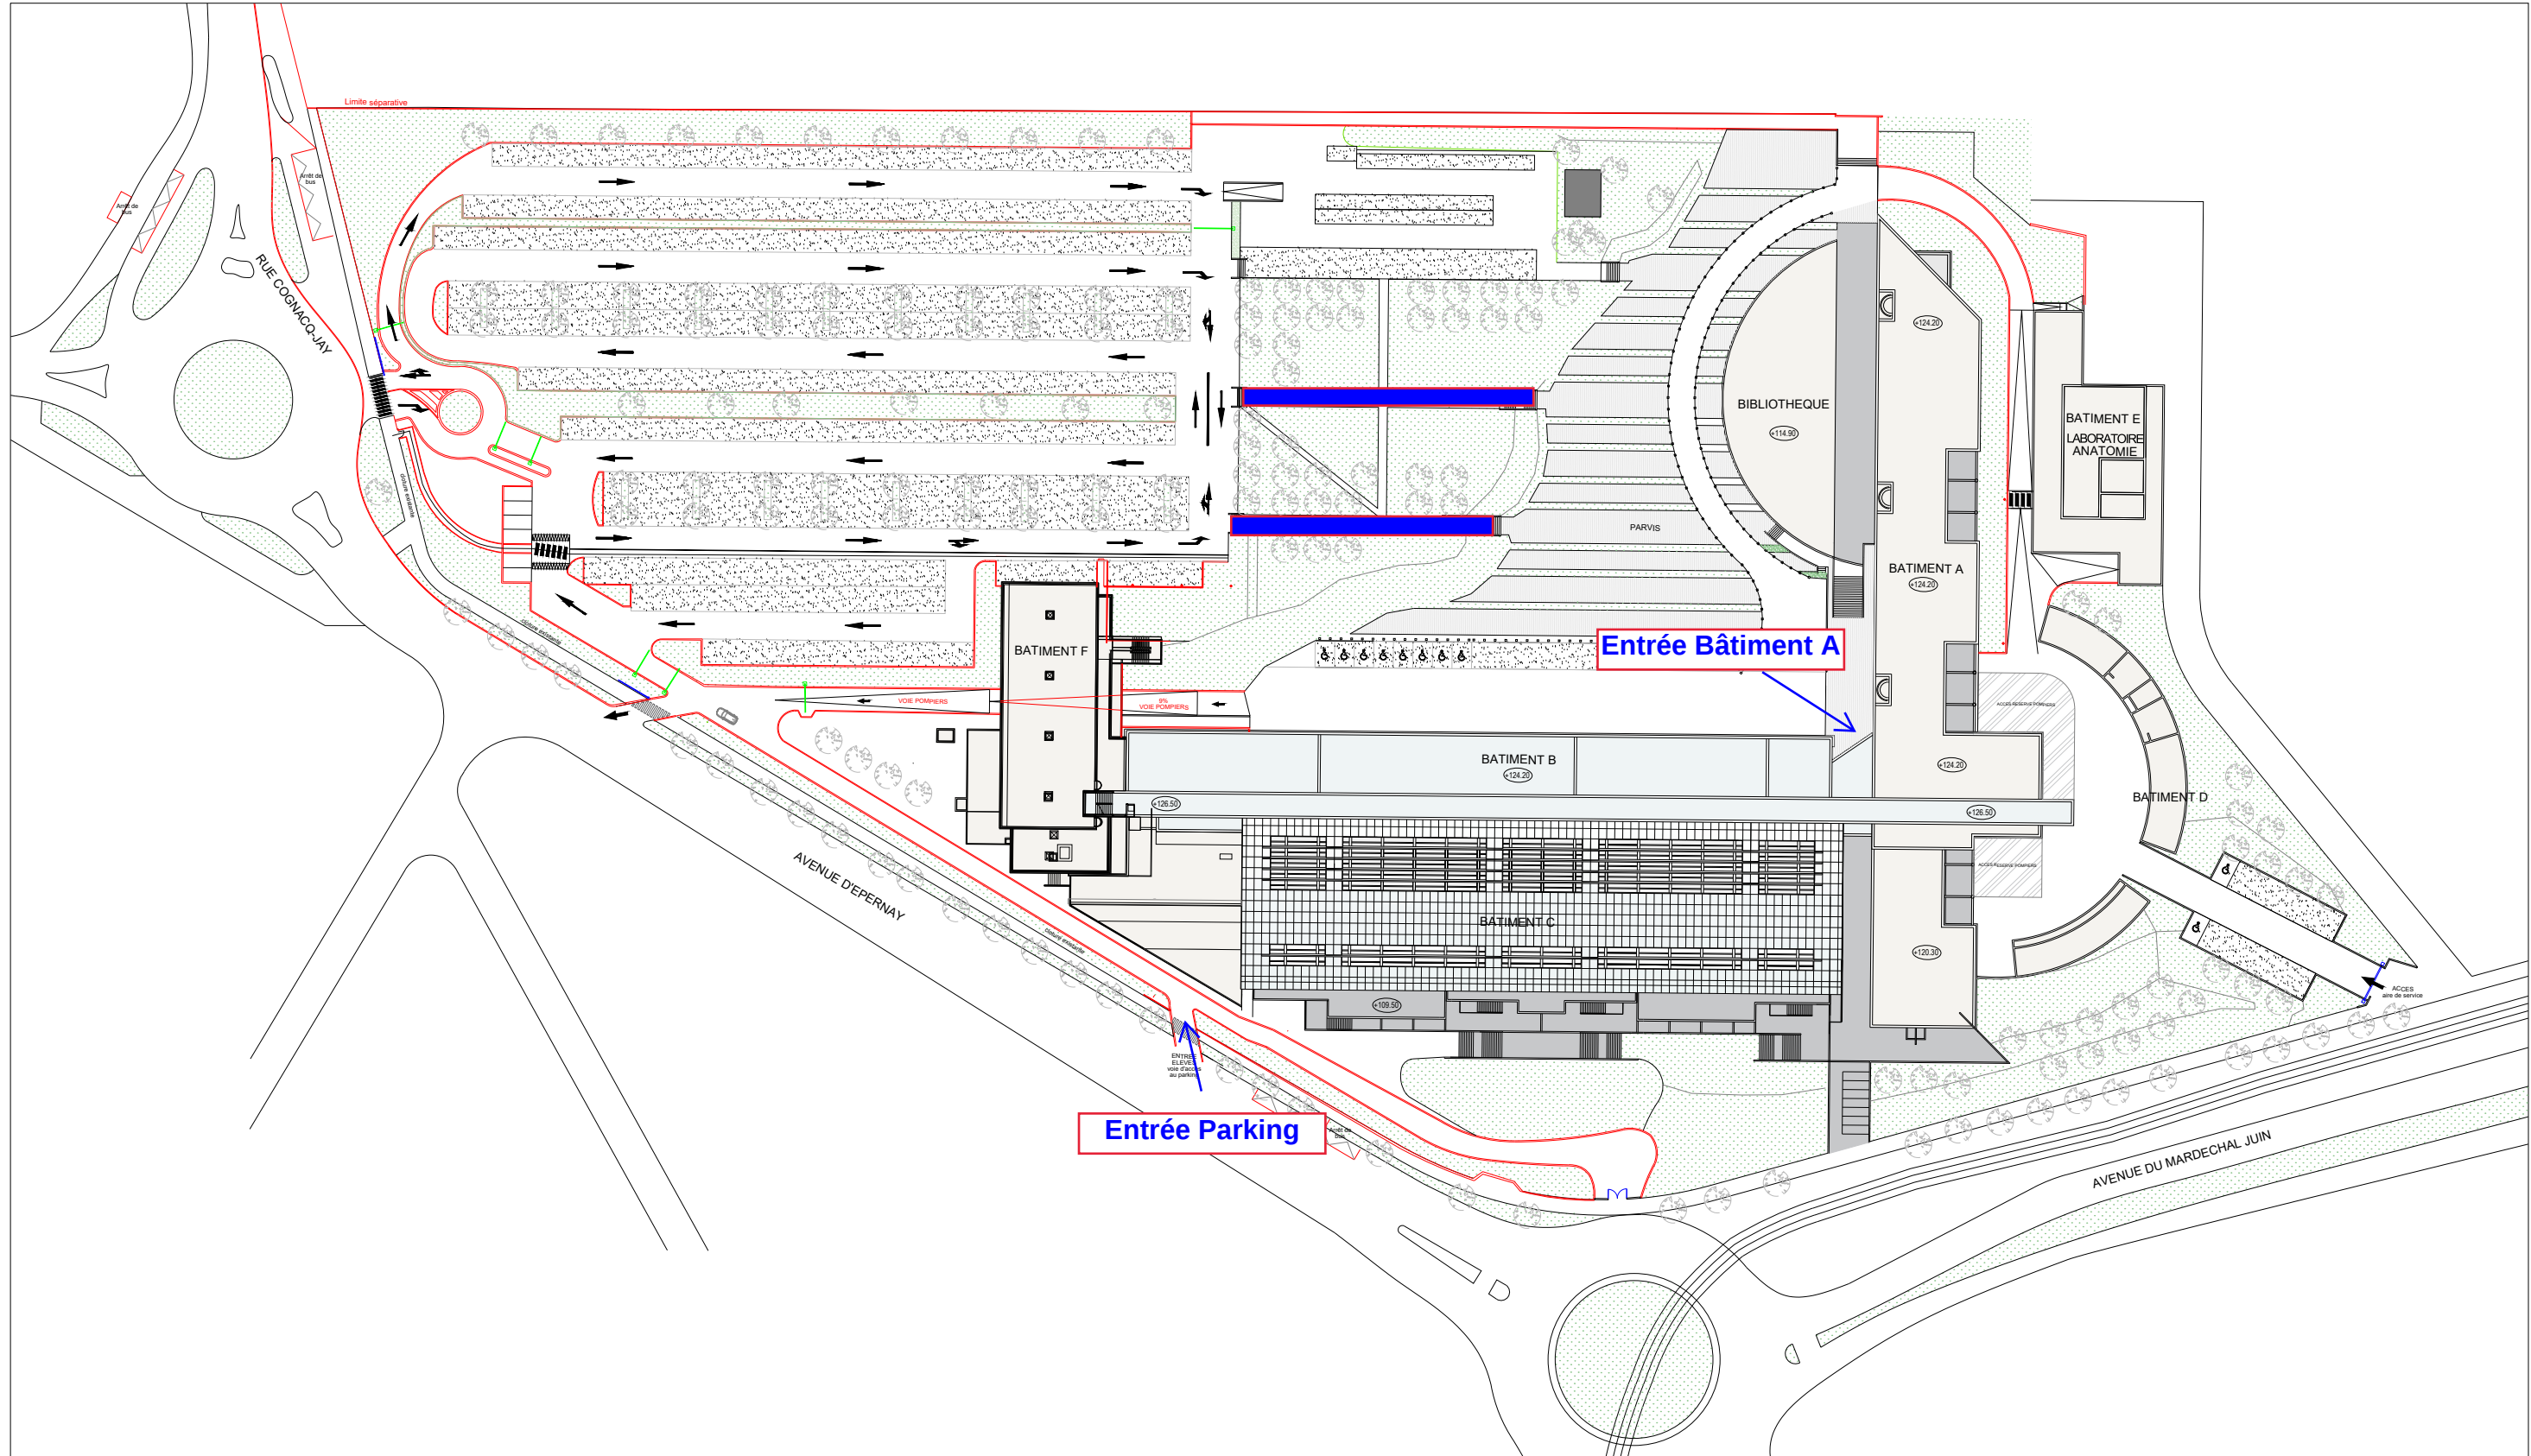

Site:- 02 - Pôle Santé		
Adresse: 51 rue Cognacq JAY Reims		
Immeuble:		
Etage: Plan de masse		
IND	DATE	MODIFICATIONS



UNIVERSITÉ
DE REIMS
CHAMPAGNE-ARDENNE

URCA

2 Avenue Robert SCHUMAN
51100 REIMS

Echelle: